PRODUCED BY AN AUTODESK EDUCATIONAL PRODUCT

МОСКВА

ДИЗАЙН– ПРОЕКТ ИНТЕРЬЕРА
КВАРТИРЫ по Договору N11SER–РН
Моск. обл., г. Одинцово, ул. Михаила Кутузова, д. 15

2014

PRODUCED BY AN AUTODESK EDUCATIONAL PRODUCT

PRODUCED BY AN AUTODESK EDUCATIONAL PRODUCT

PRODUCED BY AN AUTODESK EDUCATIONAL PRODUCT

PRODUCED BY AN AUTODESK EDUCATIONAL PRODUCT

N листа	Наименование
1	Перечень проектной документации
2	Обмерочный чертеж
3	План демонтажа строительных конструкций
4	План монтажа строительных конструкций
5	План с расстановкой мебели и сантехники
6	План полов
7	План потолков с разрезами
8	Пояснительный план потолков
9	План привязки освещения
10	План привязки розеточных групп
11	План групп света

						2014		
						Моск. обл., г. Одинцово, ул. Михаила Кутузова, д. 15		
Изм.	Кол.уч.	Лист	N°док.	Подп.	Дата			
						Дизайн проект квартиры по Договору N11SER–PH	Стадия	Лист	Листов
Руководитель		Шарыгин					РП	1	11
Дизайнер		Науменко							
						Ведомость проектной документации	ООО "Спектрострой"		

PRODUCED BY AN AUTODESK EDUCATIONAL PRODUCT
PRODUCED BY AN AUTODESK EDUCATIONAL PRODUCT
PRODUCED BY AN AUTODESK EDUCATIONAL PRODUCT

PRODUCED BY AN AUTODESK EDUCATIONAL PRODUCT

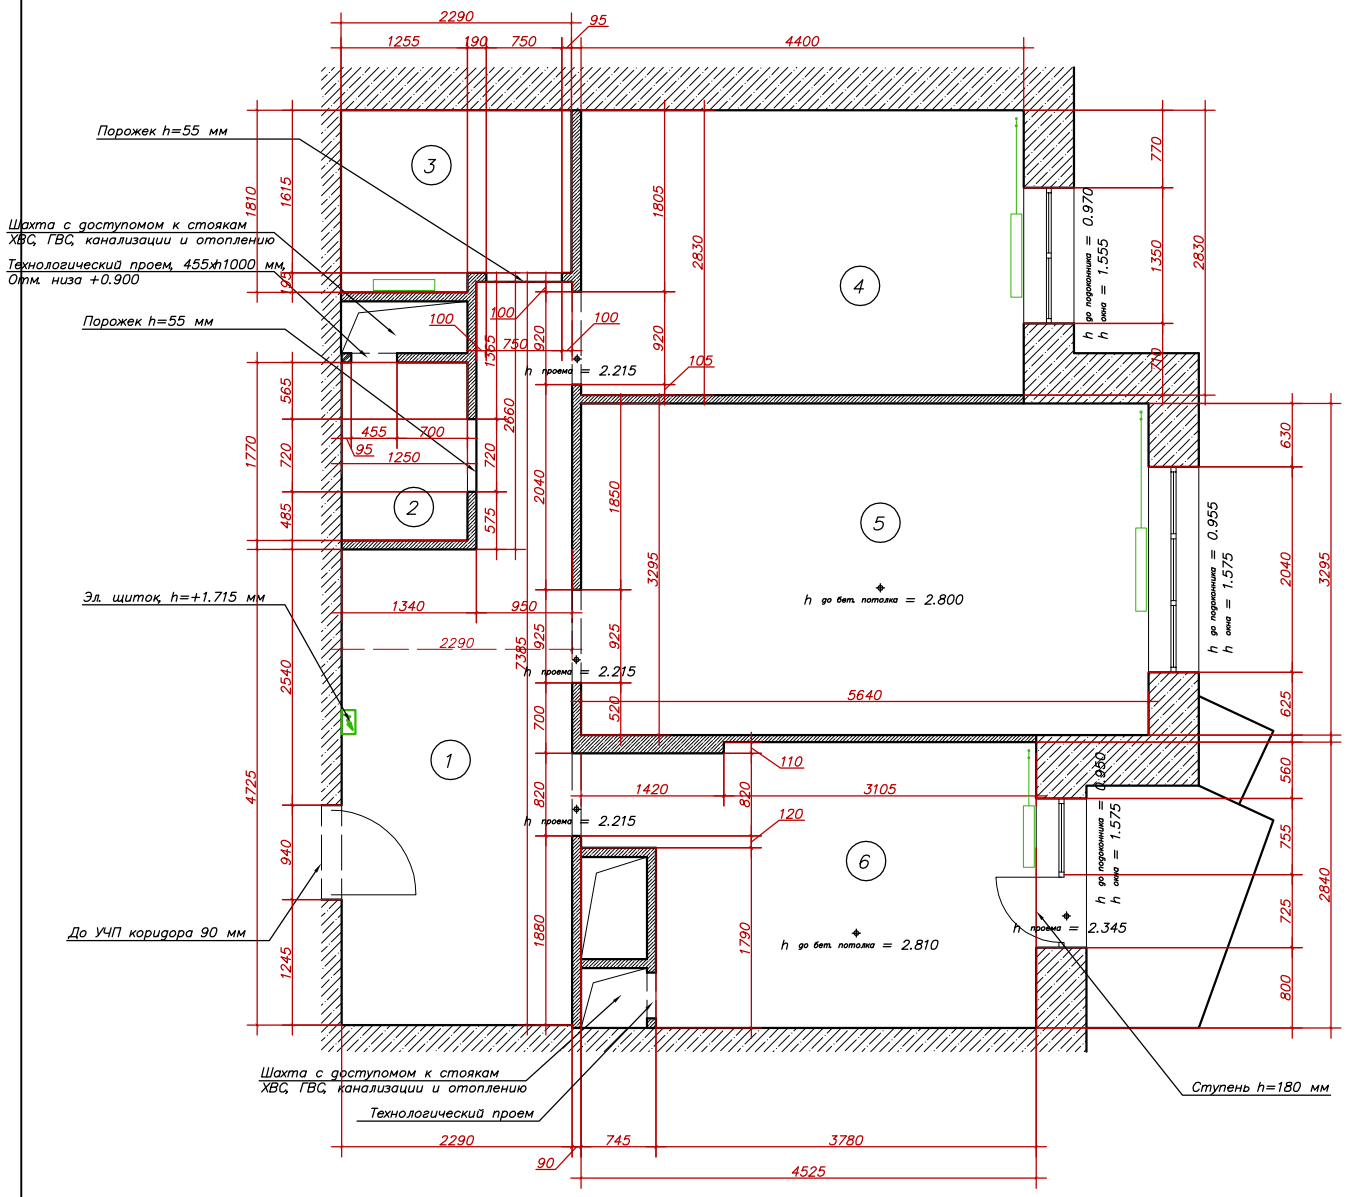

Экспликация помещений

Поз.	Наименование помещения	Площадь, кв.м
1	Коридор	13.60
2	С/У	2.25
3	Ванная	3.95
4	Хоз. спальня	12.50
5	Гостиная	18.65
6	Кухня	11.40
	ИТОГО	62.35

Примечание:
За отм. 0.000 принят УГП

Общие условные обозначения:

границы проектируемого объема;

существующие перегородки;

радиатор отопления (показан условно);

магистрали отопления со стояками.

Изм.	Кол.уч.	Лист	N°док.	Подп.	Дата	2014		
						Моск. обл., г. Одинцово, ул. Михаила Кутузова, д. 15		
Руководитель		Шарыгин				Дизайн проект квартиры по Договору N11SER–PH	Стадия: РП	Лист: 2 / Листов: 11
Дизайнер		Науменко						
						Обмерочный чертеж	ООО "Спектрострой"	

PRODUCED BY AN AUTODESK EDUCATIONAL PRODUCT
PRODUCED BY AN AUTODESK EDUCATIONAL PRODUCT
PRODUCED BY AN AUTODESK EDUCATIONAL PRODUCT

PRODUCED BY AN AUTODESK EDUCATIONAL PRODUCT

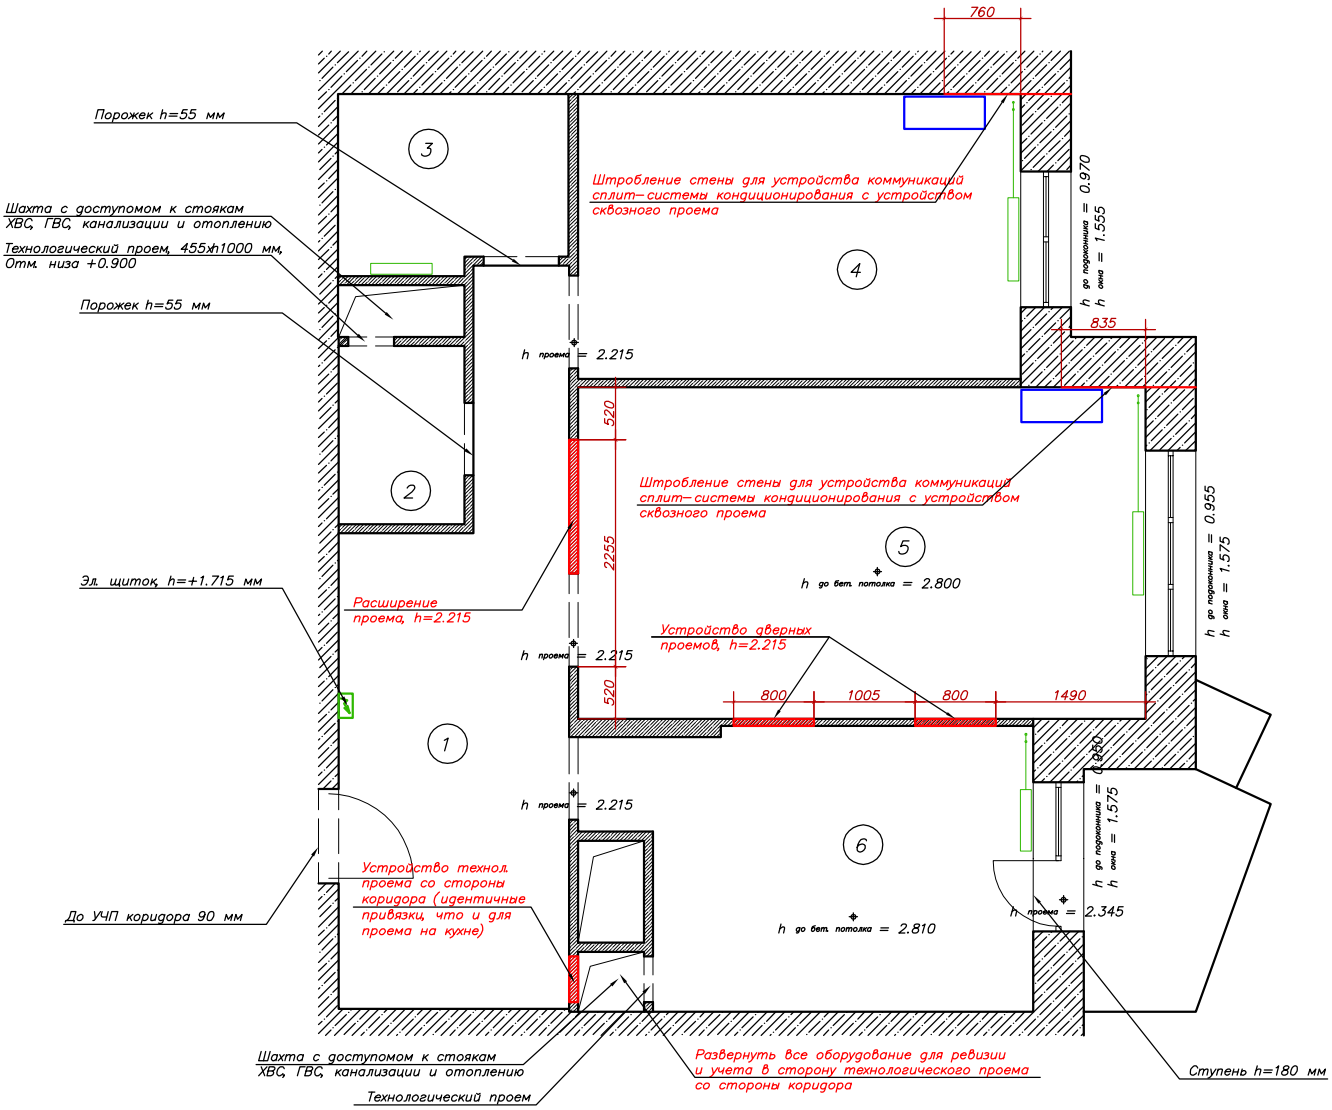

Примечание:
За отм. 0.000 принят УГП

Экспликация помещений

Поз.	Наименование помещения	Площадь, кв.м
1	Коридор	13.60
2	С/У	2.25
3	Ванная	3.95
4	Хоз. спальня	12.50
5	Гостиная	18.65
6	Кухня	11.40
	ИТОГО	62.35

Общие условные обозначения:

границы проектируемого объема;

существующие перегородки;

радиатор отопления (показан условно);

магистрали отопления со стояками.

Условные обозначения в рамках демонтажных работ:

демонтаж строительных конструкций.

						2014		
						Моск. обл., г. Одинцово, ул. Михаила Кутузова, д. 15		
Изм.	Кол.уч.	Лист	N°док.	Подп.	Дата			
						Дизайн проект квартиры по Договору N11SER-PH	Стадия: РП	Лист: 3 / Листов: 11
Руководитель		Шарыгин						
Дизайнер		Науменко						
						Демонтаж строительных конструкций	ООО "Спектрострой"	

PRODUCED BY AN AUTODESK EDUCATIONAL PRODUCT
PRODUCED BY AN AUTODESK EDUCATIONAL PRODUCT
PRODUCED BY AN AUTODESK EDUCATIONAL PRODUCT

PRODUCED BY AN AUTODESK EDUCATIONAL PRODUCT

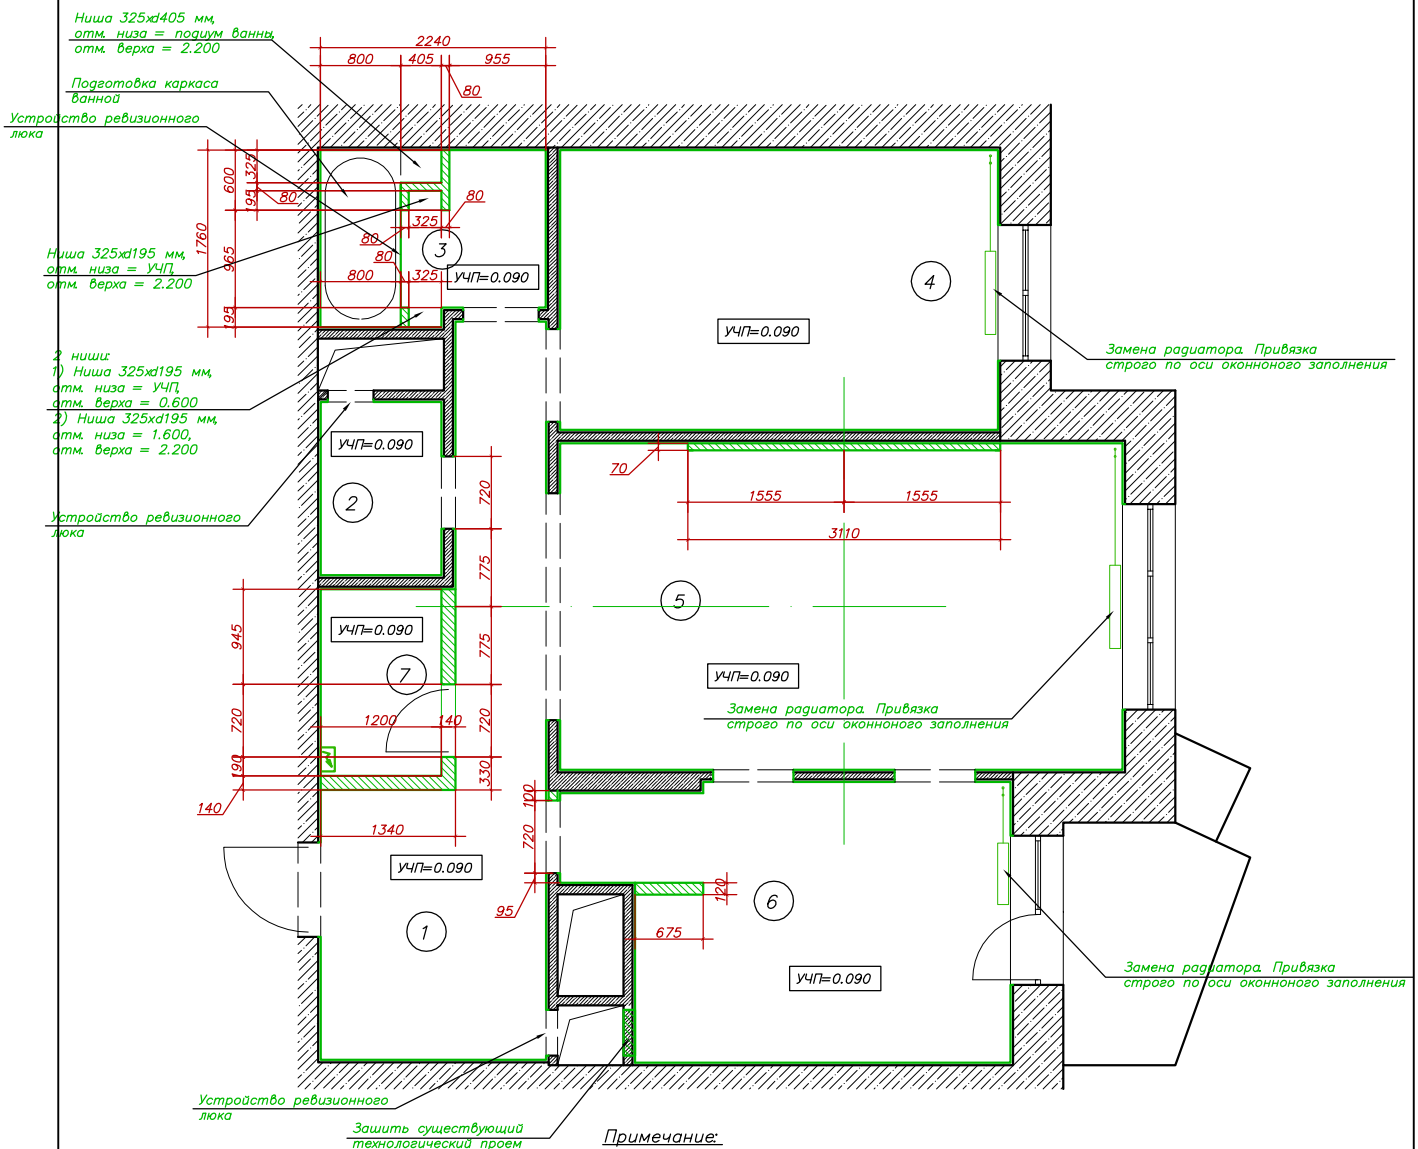

Примечание:
За отм. 0.000 принят УГП

Экспликация помещений

Поз.	Наименование помещения	Площадь, кв.м
1	Коридор	10.60
2	С/У	2.10
3	Ванная	3.60
4	Хоз. спальня	12.15
5	Гостиная	18.40
6	Кухня	11.05
7	Постирочная / гардеробная	2.25
	ИТОГО	60.15

Общие условные обозначения:

границы проектируемого объема;

существующие перегородки;

радиатор отопления (показан условно);

магистрали отопления со стояками.

Условные обозначения в рамках монтажных работ:

монтаж перегородок;

штукатурка толщиной не более 25 мм.

Изм.	Кол.уч.	Лист	N°док.	Подп.	Дата	2014		
						Моск. обл., г. Одинцово, ул. Михаила Кутузова, д. 15		
Руководитель		Шарыгин				Дизайн проект квартиры по Договору N11SER-PH	Стадия: РП	Лист: 4 / Листов: 11
Дизайнер		Науменко						
						Монтаж строительных конструкций	ООО "Спектрострой"	

PRODUCED BY AN AUTODESK EDUCATIONAL PRODUCT
PRODUCED BY AN AUTODESK EDUCATIONAL PRODUCT
PRODUCED BY AN AUTODESK EDUCATIONAL PRODUCT

PRODUCED BY AN AUTODESK EDUCATIONAL PRODUCT

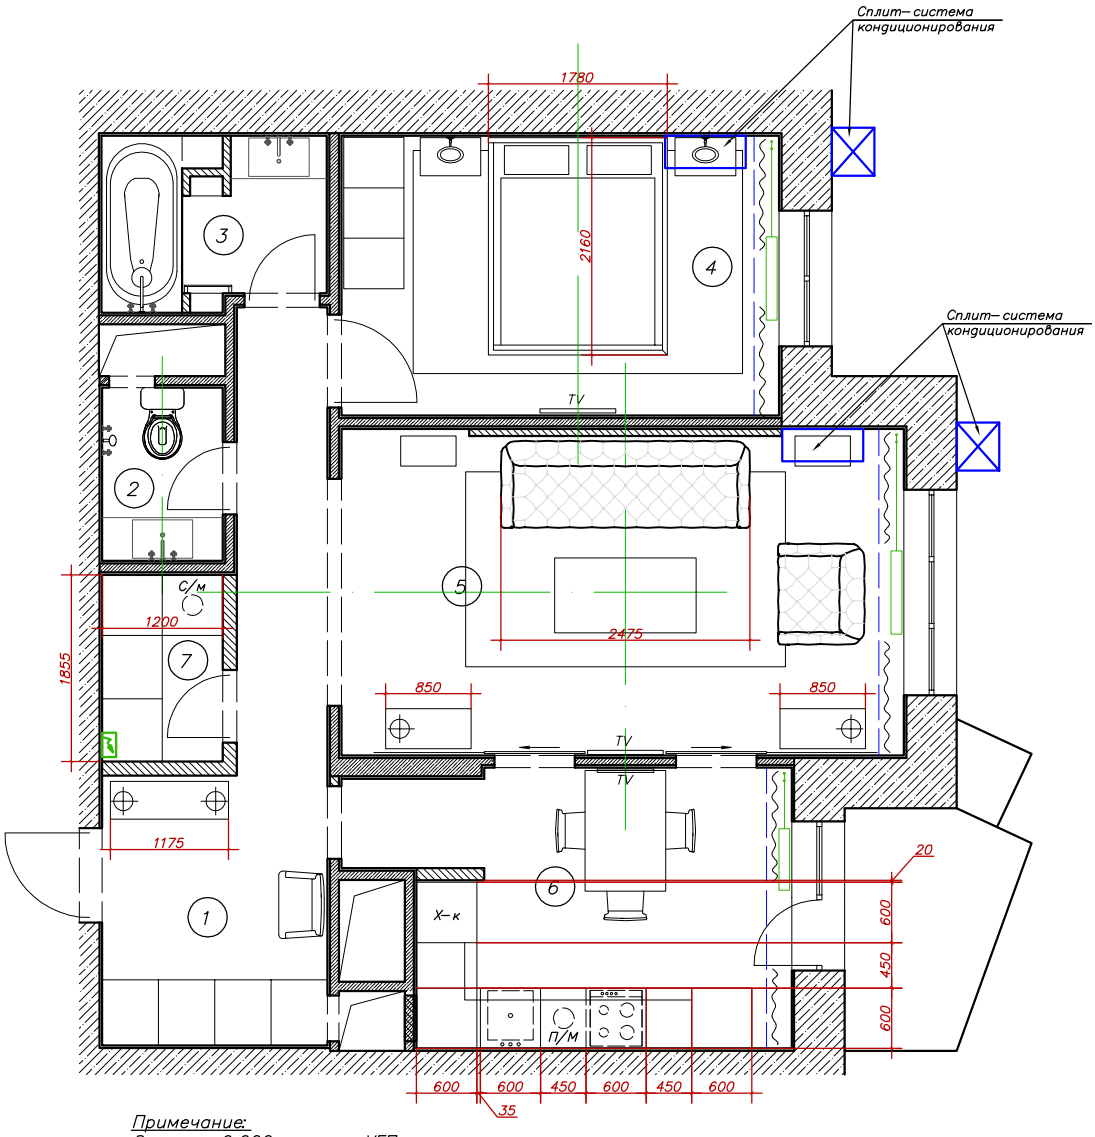

Примечание:
За отм. 0.000 принят УГП

Экспликация помещений

Поз.	Наименование помещения	Площадь, кв.м
1	Коридор	10.60
2	С/У	2.10
3	Ванная	3.60
4	Хоз. спальня	12.15
5	Гостиная	18.40
6	Кухня	11.05
7	Постирочная / гардеробная	2.25
	ИТОГО	60.15

Изм.	Кол.уч.	Лист	N°док.	Подп.	Дата	2014			
						Моск. обл., г. Одинцово, ул. Михаила Кутузова, д. 15			
Руководитель		Шарыгин				Дизайн проект квартиры по Договору N11SER–РН	Стадия	Лист	Листов
Дизайнер		Науменко					РП	5	11
						План с расстановкой мебели и сантехники	ООО "Спектрострой"		

PRODUCED BY AN AUTODESK EDUCATIONAL PRODUCT
PRODUCED BY AN AUTODESK EDUCATIONAL PRODUCT
PRODUCED BY AN AUTODESK EDUCATIONAL PRODUCT

PRODUCED BY AN AUTODESK EDUCATIONAL PRODUCT

Общие замечания в рамках работ с напольными покрытиями:

1. Стык различных напольных покрытий осуществлять строго по оси дверного полотна.
2. Стык 2-ух различных покрытий осуществить с помощью профиля Profilpas нерж. сталь 1.4301 Арт. AI/150 или качественным аналогом.

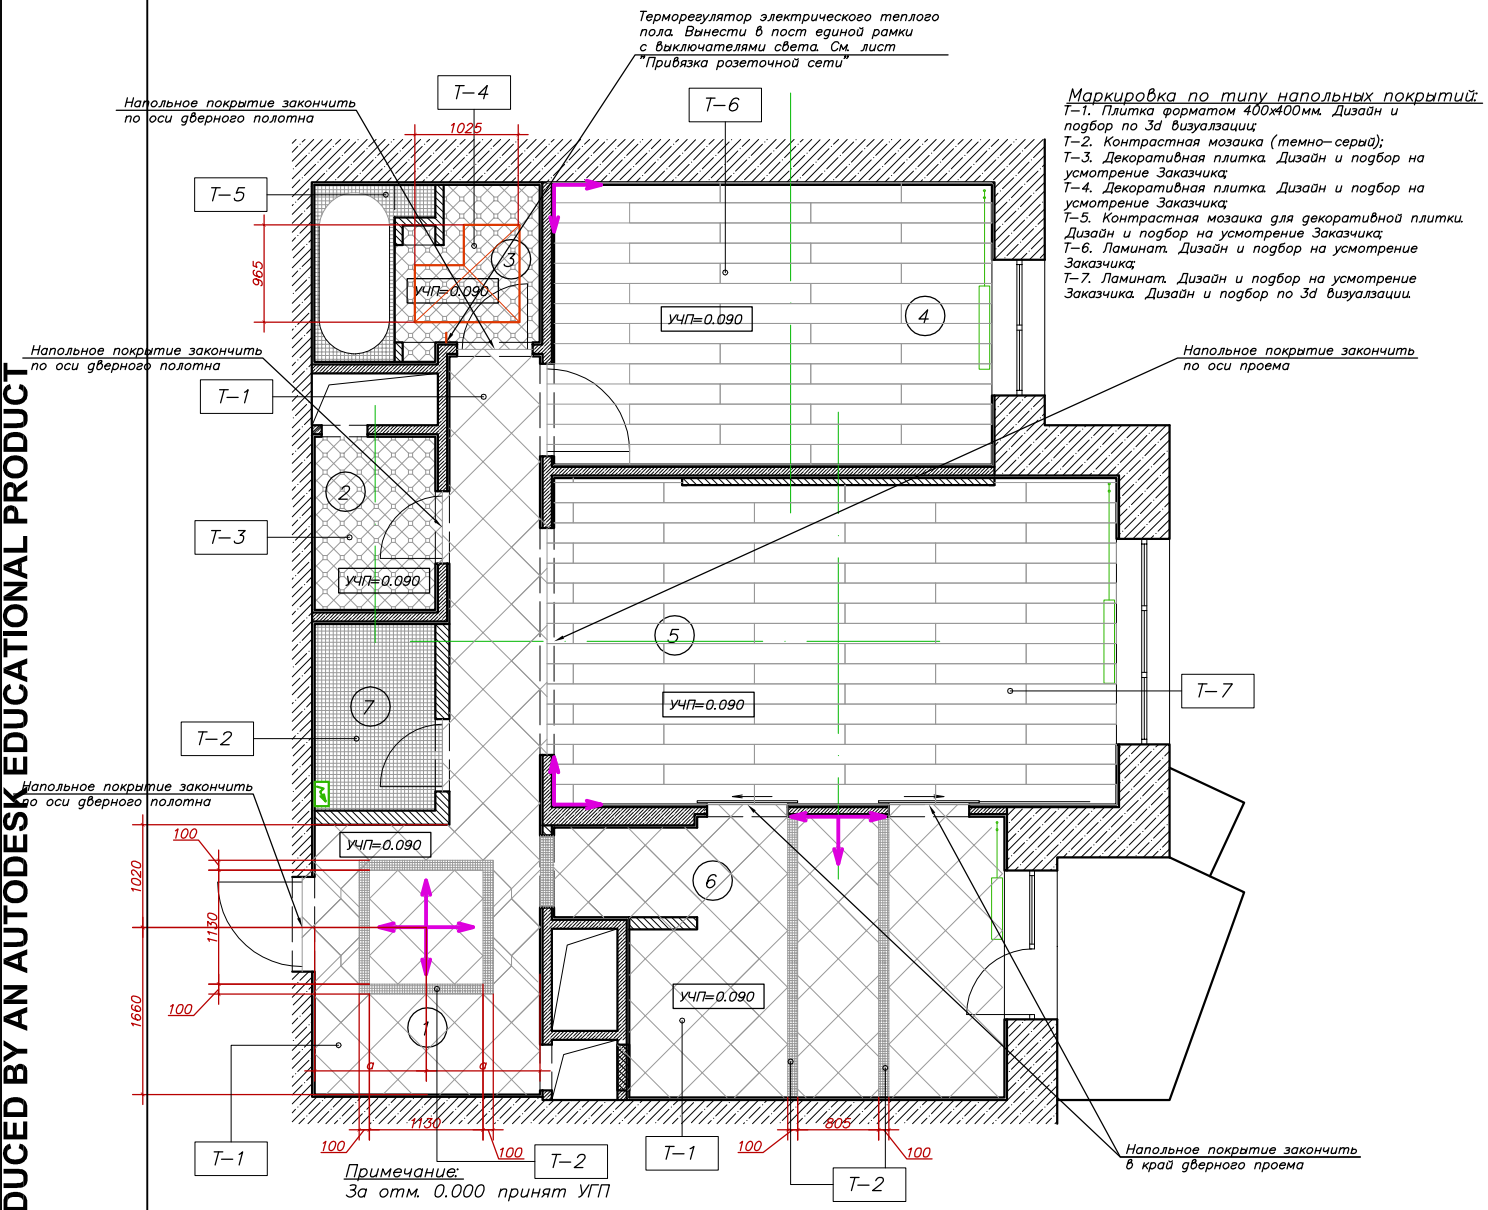

Маркировка по типу напольных покрытий:

Т-1. Плитка форматом 400х400мм. Дизайн и подбор по 3d визуализации;
Т-2. Контрастная мозаика (темно-серый);
Т-3. Декоративная плитка. Дизайн и подбор на усмотрение Заказчика;
Т-4. Декоративная плитка. Дизайн и подбор на усмотрение Заказчика;
Т-5. Контрастная мозаика для декоративной плитки. Дизайн и подбор на усмотрение Заказчика;
Т-6. Ламинат. Дизайн и подбор на усмотрение Заказчика;
Т-7. Ламинат. Дизайн и подбор на усмотрение Заказчика. Дизайн и подбор по 3d визуализации.

Примечание:
За отм. 0.000 принят УГП

Экспликация помещений

Поз.	Наименование помещения	Площадь, кв.м
1	Коридор	10.60
2	С/У	2.10
3	Ванная	3.60
4	Хоз. спальня	12.15
5	Гостиная	18.40
6	Кухня	11.05
7	Постирочная / гардеробная	2.25
	ИТОГО	60.15

Условные обозначения:

начало раскладки;

электрический теплый пол.

Изм.	Кол.уч.	Лист	N°док.	Подп.	Дата	2014		
						Моск. обл., г. Одинцово, ул. Михаила Кутузова, д. 15		
Руководитель		Шарыгин				Дизайн проект квартиры по Договору N11SER-РН	Стадия: РП	Лист: 6 / Листов: 11
Дизайнер		Науменко						
						План полов	ООО "Спектрострой"	

PRODUCED BY AN AUTODESK EDUCATIONAL PRODUCT
PRODUCED BY AN AUTODESK EDUCATIONAL PRODUCT
PRODUCED BY AN AUTODESK EDUCATIONAL PRODUCT

PRODUCED BY AN AUTODESK EDUCATIONAL PRODUCT

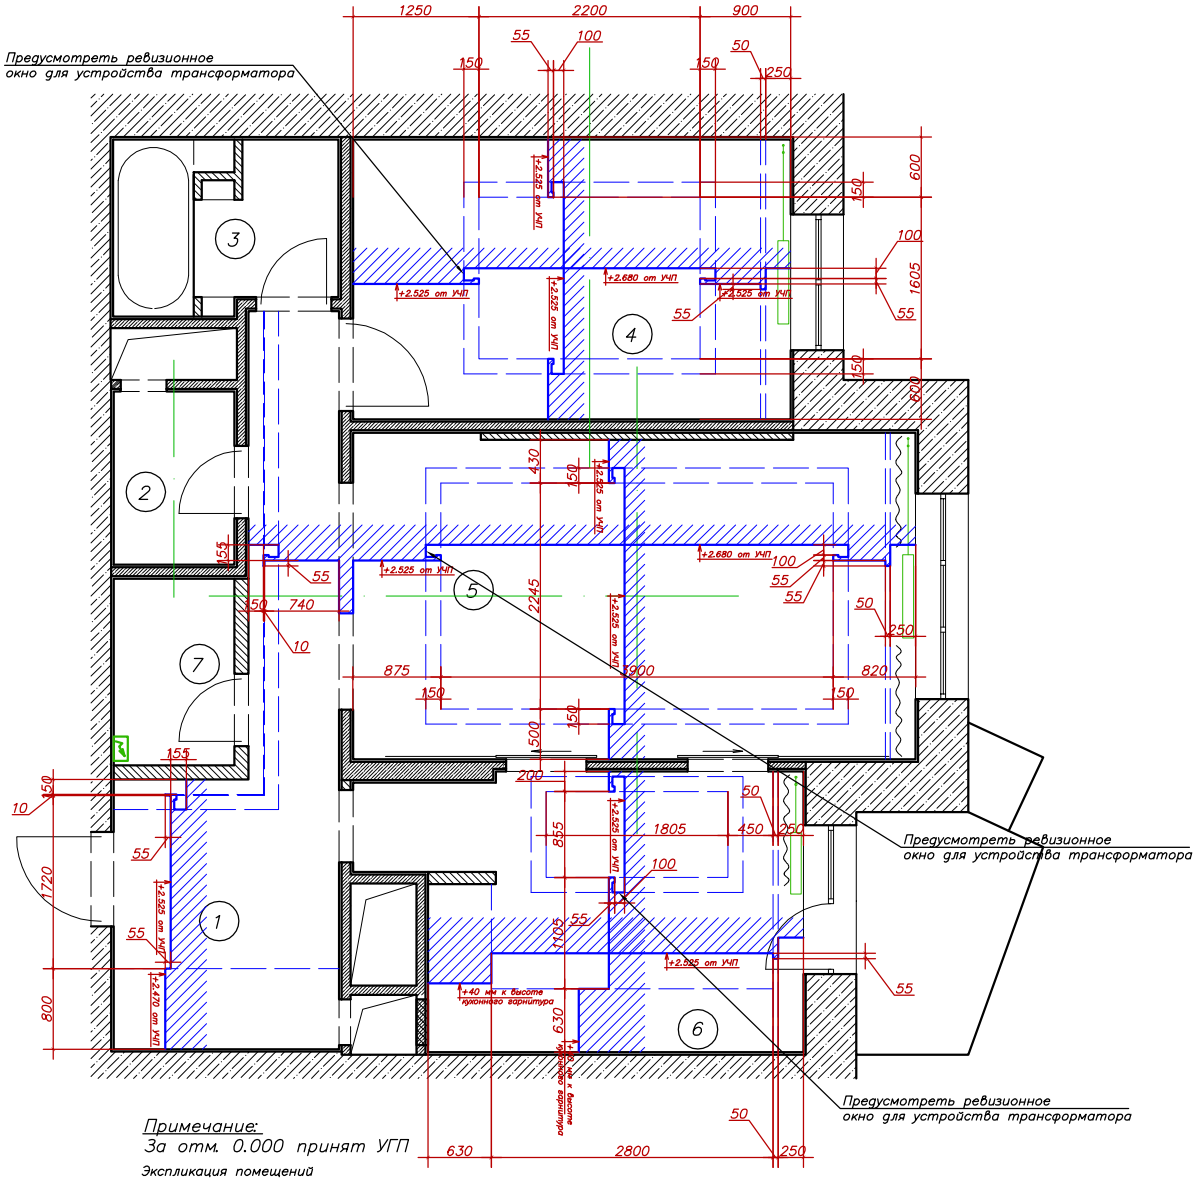

Примечание:
За отм. 0.000 принят УГП

Экспликация помещений

Поз.	Наименование помещения	Площадь, кв.м
1	Коридор	10.60
2	С/У	2.10
3	Ванная	3.60
4	Хоз. спальня	12.15
5	Гостиная	18.40
6	Кухня	11.05
7	Постирочная / гардеробная	2.25
	ИТОГО	60.15

Изм.	Кол.уч.	Лист	N°док.	Подп.	Дата	2014			
						Моск. обл., г. Одинцово, ул. Михаила Кутузова, д. 15			
Руководитель		Шарыгин				Дизайн проект квартиры по Договору N11SER–PH	Стадия	Лист	Листов
Дизайнер		Науменко					РП	7	11
						План потолков с разрезами	ООО "Спектрострой"		

PRODUCED BY AN AUTODESK EDUCATIONAL PRODUCT
PRODUCED BY AN AUTODESK EDUCATIONAL PRODUCT
PRODUCED BY AN AUTODESK EDUCATIONAL PRODUCT

PRODUCED BY AN AUTODESK EDUCATIONAL PRODUCT

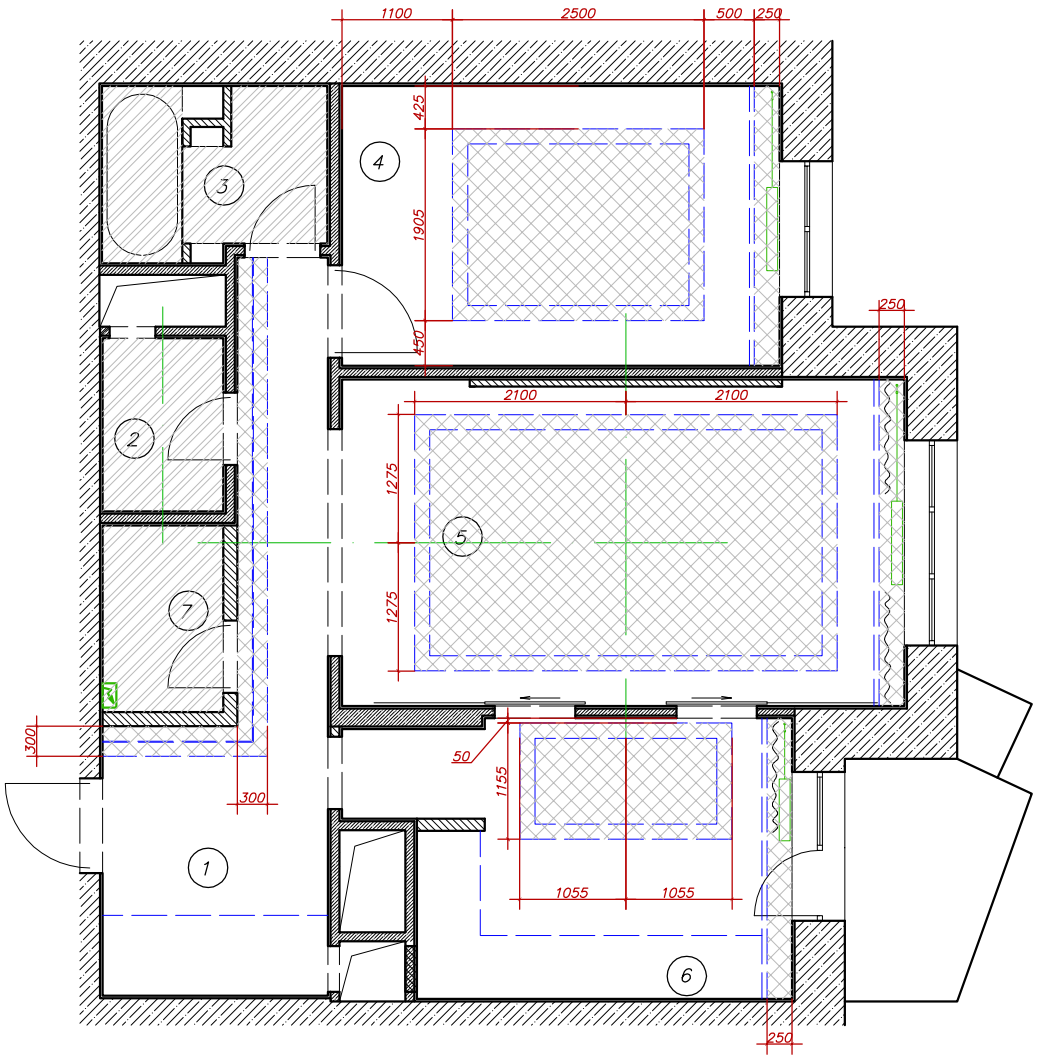

Примечание:
За отм. 0.000 принят УГП

Экспликация помещений

Поз.	Наименование помещения	Площадь, кв.м
1	Коридор	10.60
2	С/У	2.10
3	Ванная	3.60
4	Хоз. спальня	12.15
5	Гостиная	18.40
6	Кухня	11.05
7	Постирочная / гардеробная	2.25
	ИТОГО	60.15

Условные обозначения в рамках работ с потолками:

штукатурка потолка под покраску;

ГКЛ потолок под покраску;

натяжной потолок

						2014		
						Моск. обл., г. Одинцово, ул. Михаила Кутузова, д. 15		
Изм.	Кол.уч.	Лист	N°док.	Подп.	Дата			
						Дизайн проект квартиры по Договору N11SER–PH	Стадия	Лист	Листов
Руководитель		Шарыгин					РП	8	11
Дизайнер		Науменко							
						Пояснительный план потолков	ООО "Спектрострой"		

PRODUCED BY AN AUTODESK EDUCATIONAL PRODUCT
PRODUCED BY AN AUTODESK EDUCATIONAL PRODUCT
PRODUCED BY AN AUTODESK EDUCATIONAL PRODUCT

PRODUCED BY AN AUTODESK EDUCATIONAL PRODUCT

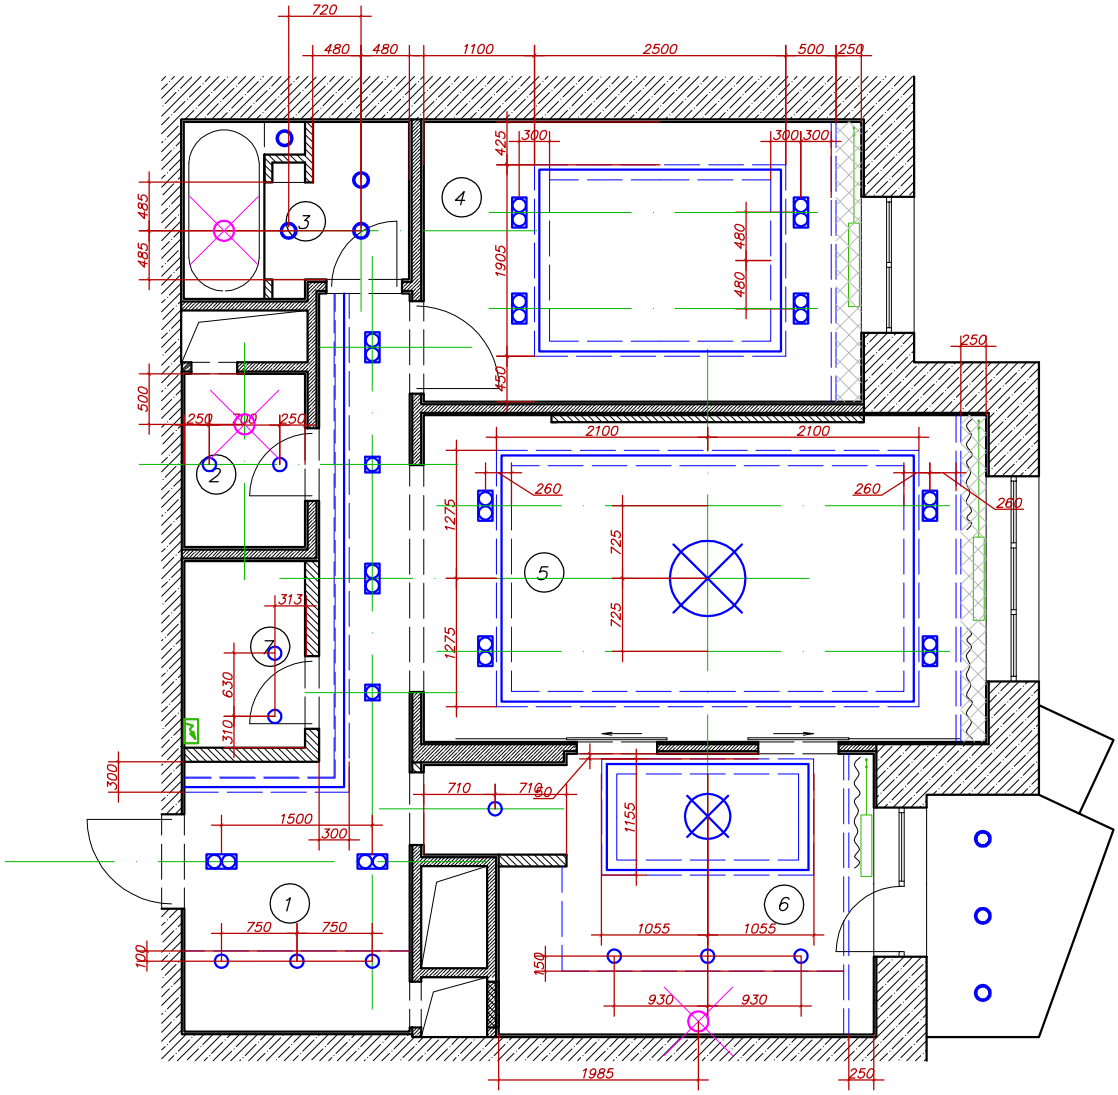

Примечание:

За отм. 0.000 принят УГП

Экспликация помещений

Поз.	Наименование помещения	Площадь, кв.м
1	Коридор	10.60
2	С/У	2.10
3	Ванная	3.60
4	Хоз. спальня	12.15
5	Гостиная	18.40
6	Кухня	11.05
7	Постирочная / гардеробная	2.25
	ИТОГО	60.15

Условные обозначения освещения:

- закарнизная светодиодная подсветка;
- декоративное освещение (люстра);
- двойной встраиваемый светодиодный карданный светильник;
- одинарный встраиваемый светодиодный карданный светильник;
- точечные технические споты;
- точечные влагозащищенные технические споты;
- вытяжка.

Изм.	Кол.уч.	Лист	N°док.	Подп.	Дата	2014		
						Моск. обл., г. Одинцово, ул. Михаила Кутузова, д. 15		
Руководитель		Шарыгин				Дизайн проект квартиры по Договору N11SER-РН	Стадия: РП	Лист: 9 / Листов: 11
Дизайнер		Науменко						
						План привязки освещения	ООО "Спектрострой"	

PRODUCED BY AN AUTODESK EDUCATIONAL PRODUCT

PRODUCED BY AN AUTODESK EDUCATIONAL PRODUCT

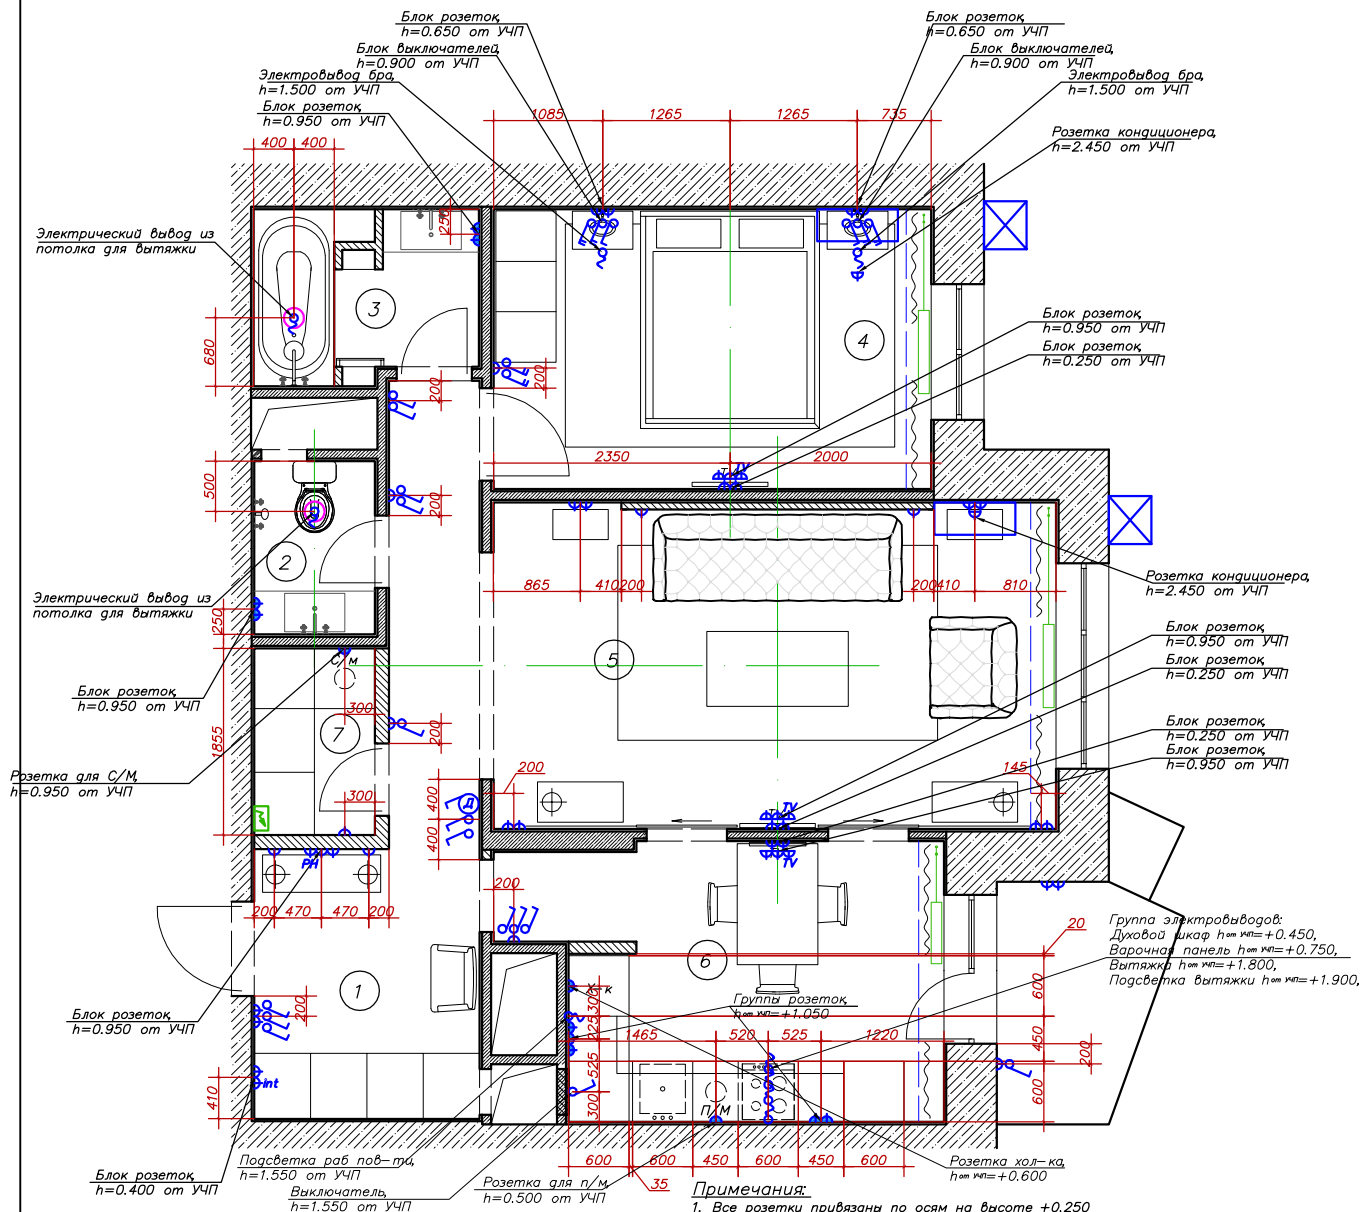

Экспликация помещений

Поз.	Наименование помещения	Площадь, кв.м
1	Коридор	10.60
2	С/У	2.10
3	Ванная	3.60
4	Хоз. спальня	12.15
5	Гостиная	18.40
6	Кухня	11.05
7	Постирочная / гардеробная	2.25
	ИТОГО	60.15

Примечания:

1. Все розетки привязаны по осям на высоте +0.250 от УЧП, если иначе не указано на чертеже.
2. Все выключатели / переключатели привязаны по осям на отм. +0.900 от УЧП, если иначе не указано на чертеже.

Условные обозначения розеточной сети:

- типовая бытовая розетка;
- влагозащищенная бытовая розетка;
- телевизионная розетка;
- интернет розетка;
- телефонная розетка;
- электрический вывод;
- выключатель;
- переключатель (проходной выключатель);
- диммируемый выключатель;
- диммируемый переключатель (проходной выключатель).

Изм.	Кол.уч.	Лист	N°док.	Подп.	Дата	2014		
						Моск. обл., г. Одинцово, ул. Михаила Кутузова, д. 15		
Руководитель		Шарыгин				Дизайн проект квартиры по Договору N11SER-PH	Стадия: РП	Лист: 10 / Листов: 11
Дизайнер		Науменко						
						План привязки розеточной сети	ООО "Спектрострой"	

PRODUCED BY AN AUTODESK EDUCATIONAL PRODUCT
PRODUCED BY AN AUTODESK EDUCATIONAL PRODUCT
PRODUCED BY AN AUTODESK EDUCATIONAL PRODUCT

PRODUCED BY AN AUTODESK EDUCATIONAL PRODUCT

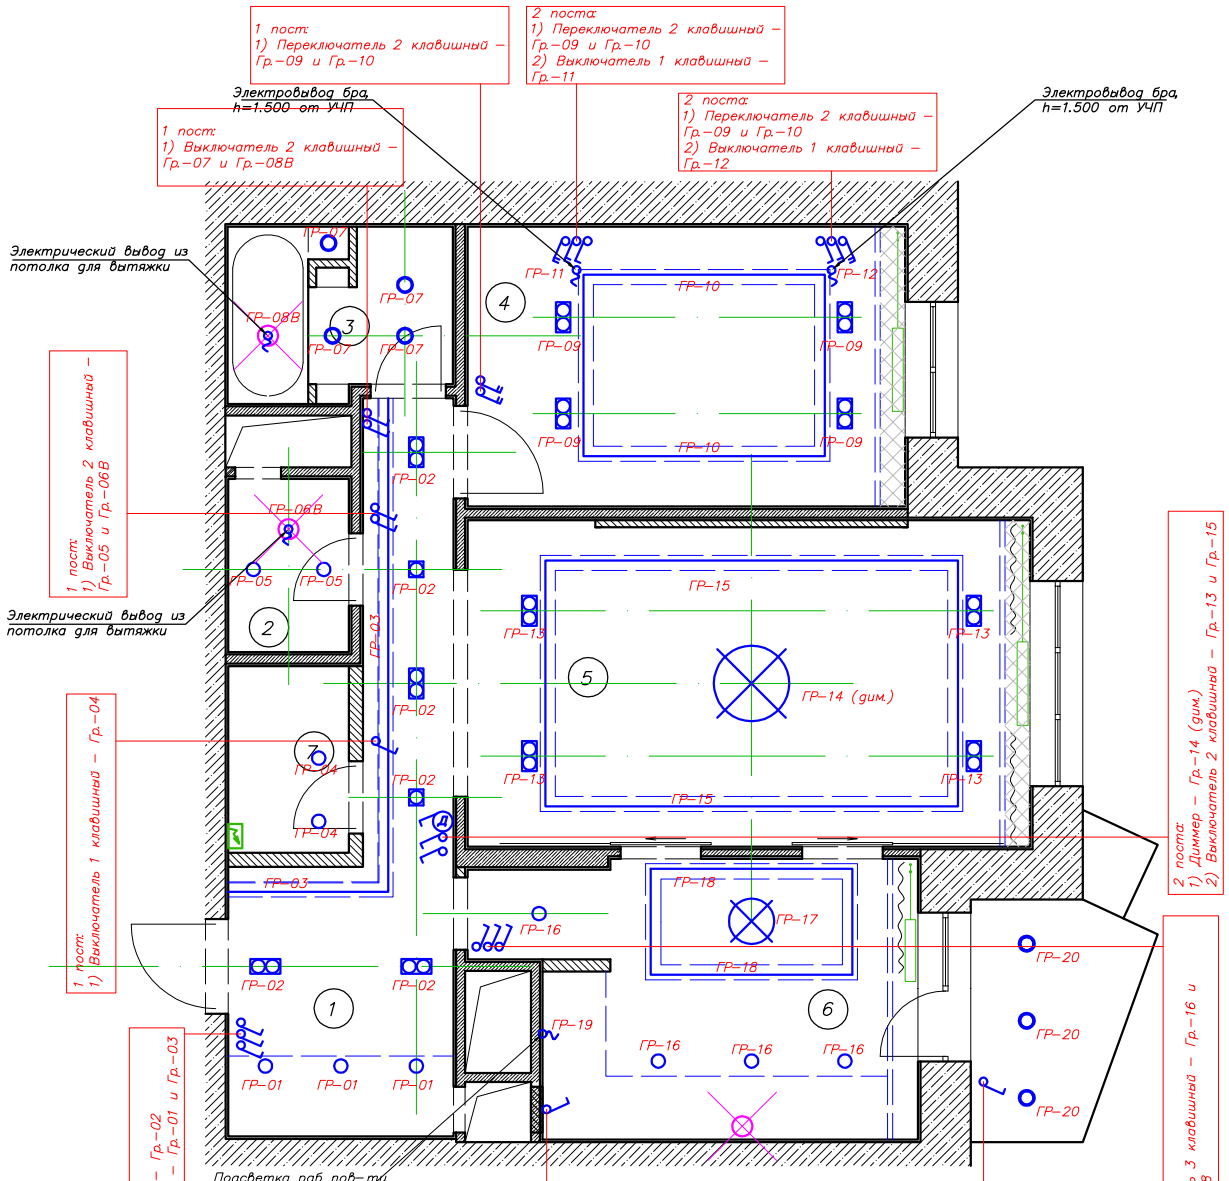

Примечание:
За отм. 0.000 принят УГП

Экспликация помещений

Поз	Наименование помещения	Площадь, кв.м
1	Коридор	10.60
2	С/У	2.10
3	Ванная	3.60
4	Хоз. спальня	12.15
5	Гостиная	18.40
6	Кухня	11.05
7	Постирочная / гардеробная	2.25
	ИТОГО	60.15

Изм.	Кол.уч.	Лист	N°док.	Подп.	Дата	2014		
						Моск. обл., г. Одинцово, ул. Михаила Кутузова, д. 15		
Руководитель		Шарыгин				Дизайн проект квартиры по Договору N11SER–РН	Стадия: РП	Лист: 11 / Листов: 11
Дизайнер		Науменко						
						План групп света	ООО "Спектрострой"	

PRODUCED BY AN AUTODESK EDUCATIONAL PRODUCT
PRODUCED BY AN AUTODESK EDUCATIONAL PRODUCT
PRODUCED BY AN AUTODESK EDUCATIONAL PRODUCT